

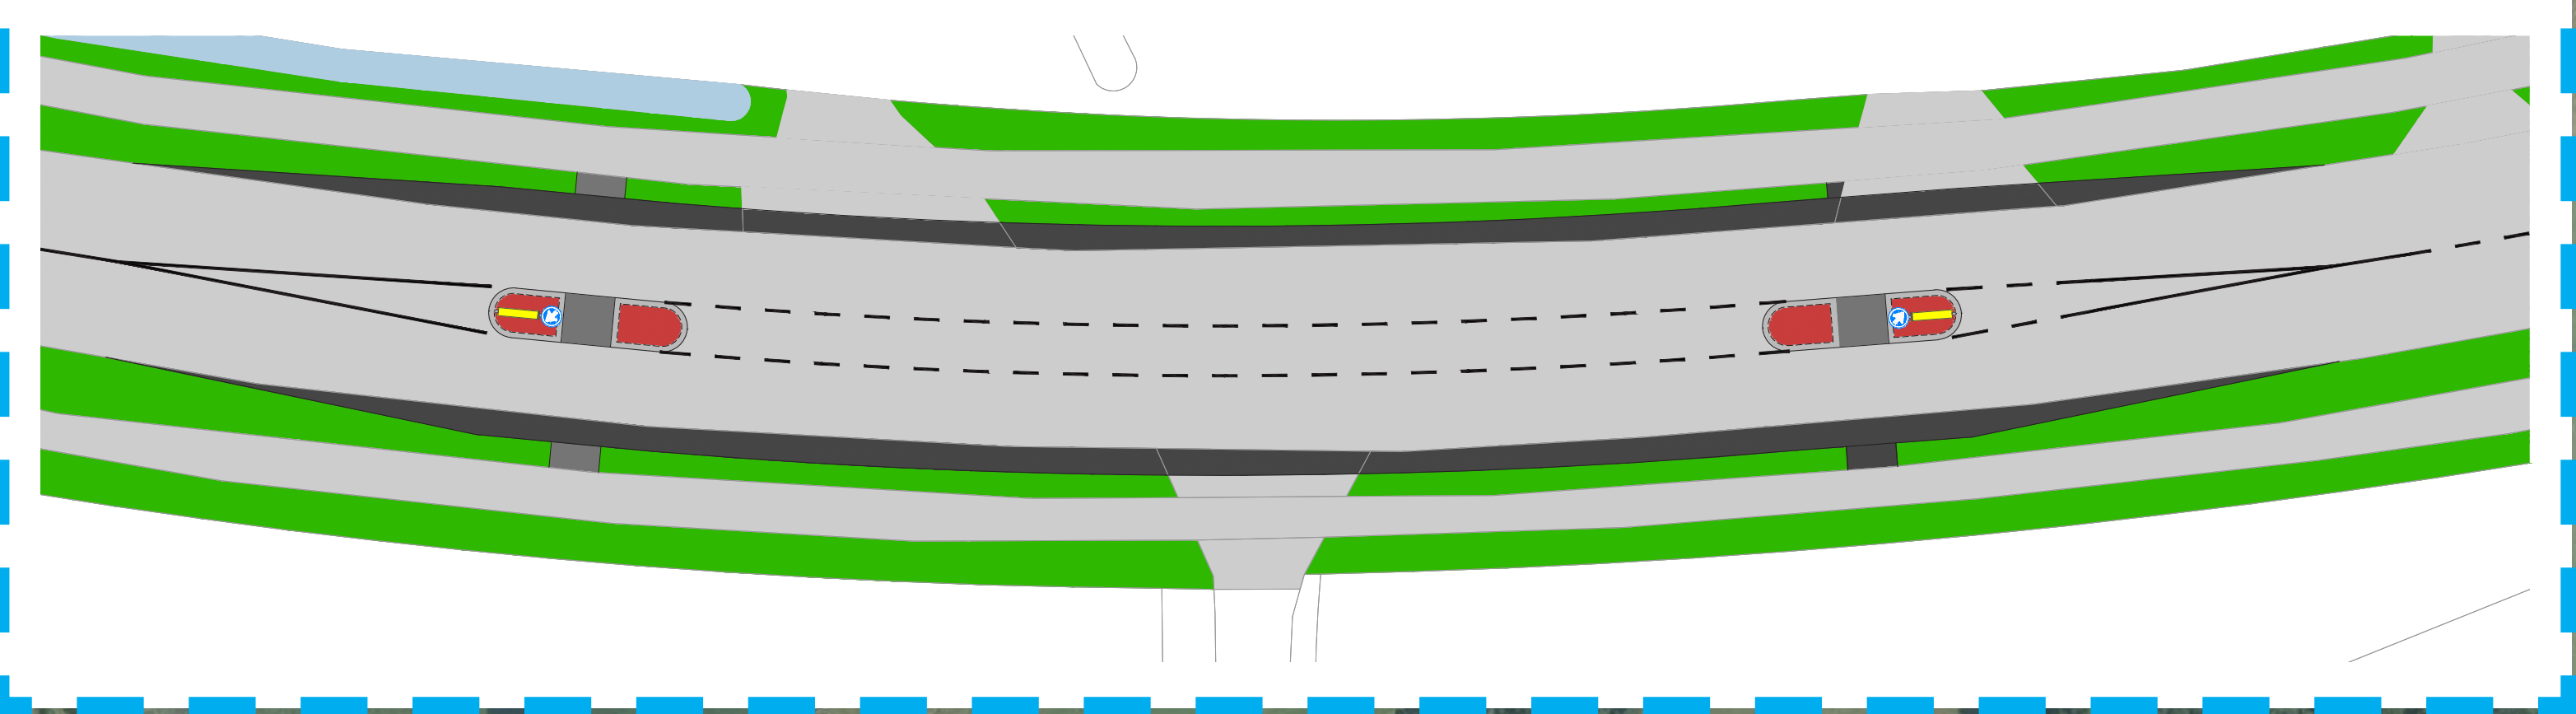


Schetsontwerp fiets- en voetgangersoversteekplaats
Nabij Harderijkerweg nummer 550

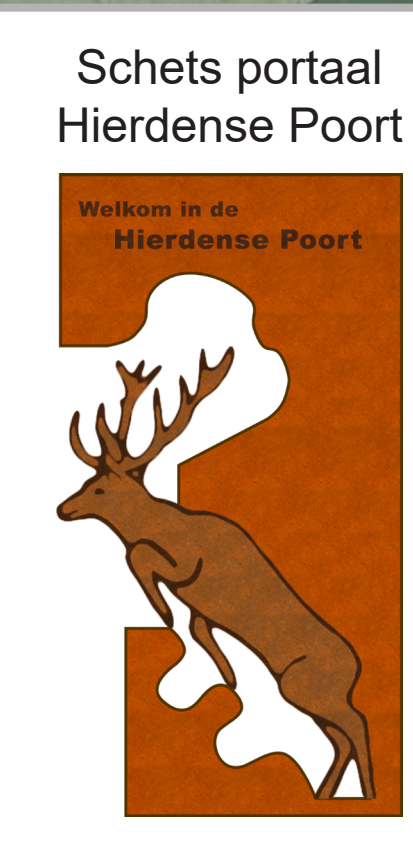

Schetsontwerp fiets- en voetgangersoversteekplaats
Nabij Harderijkerweg nummer 462

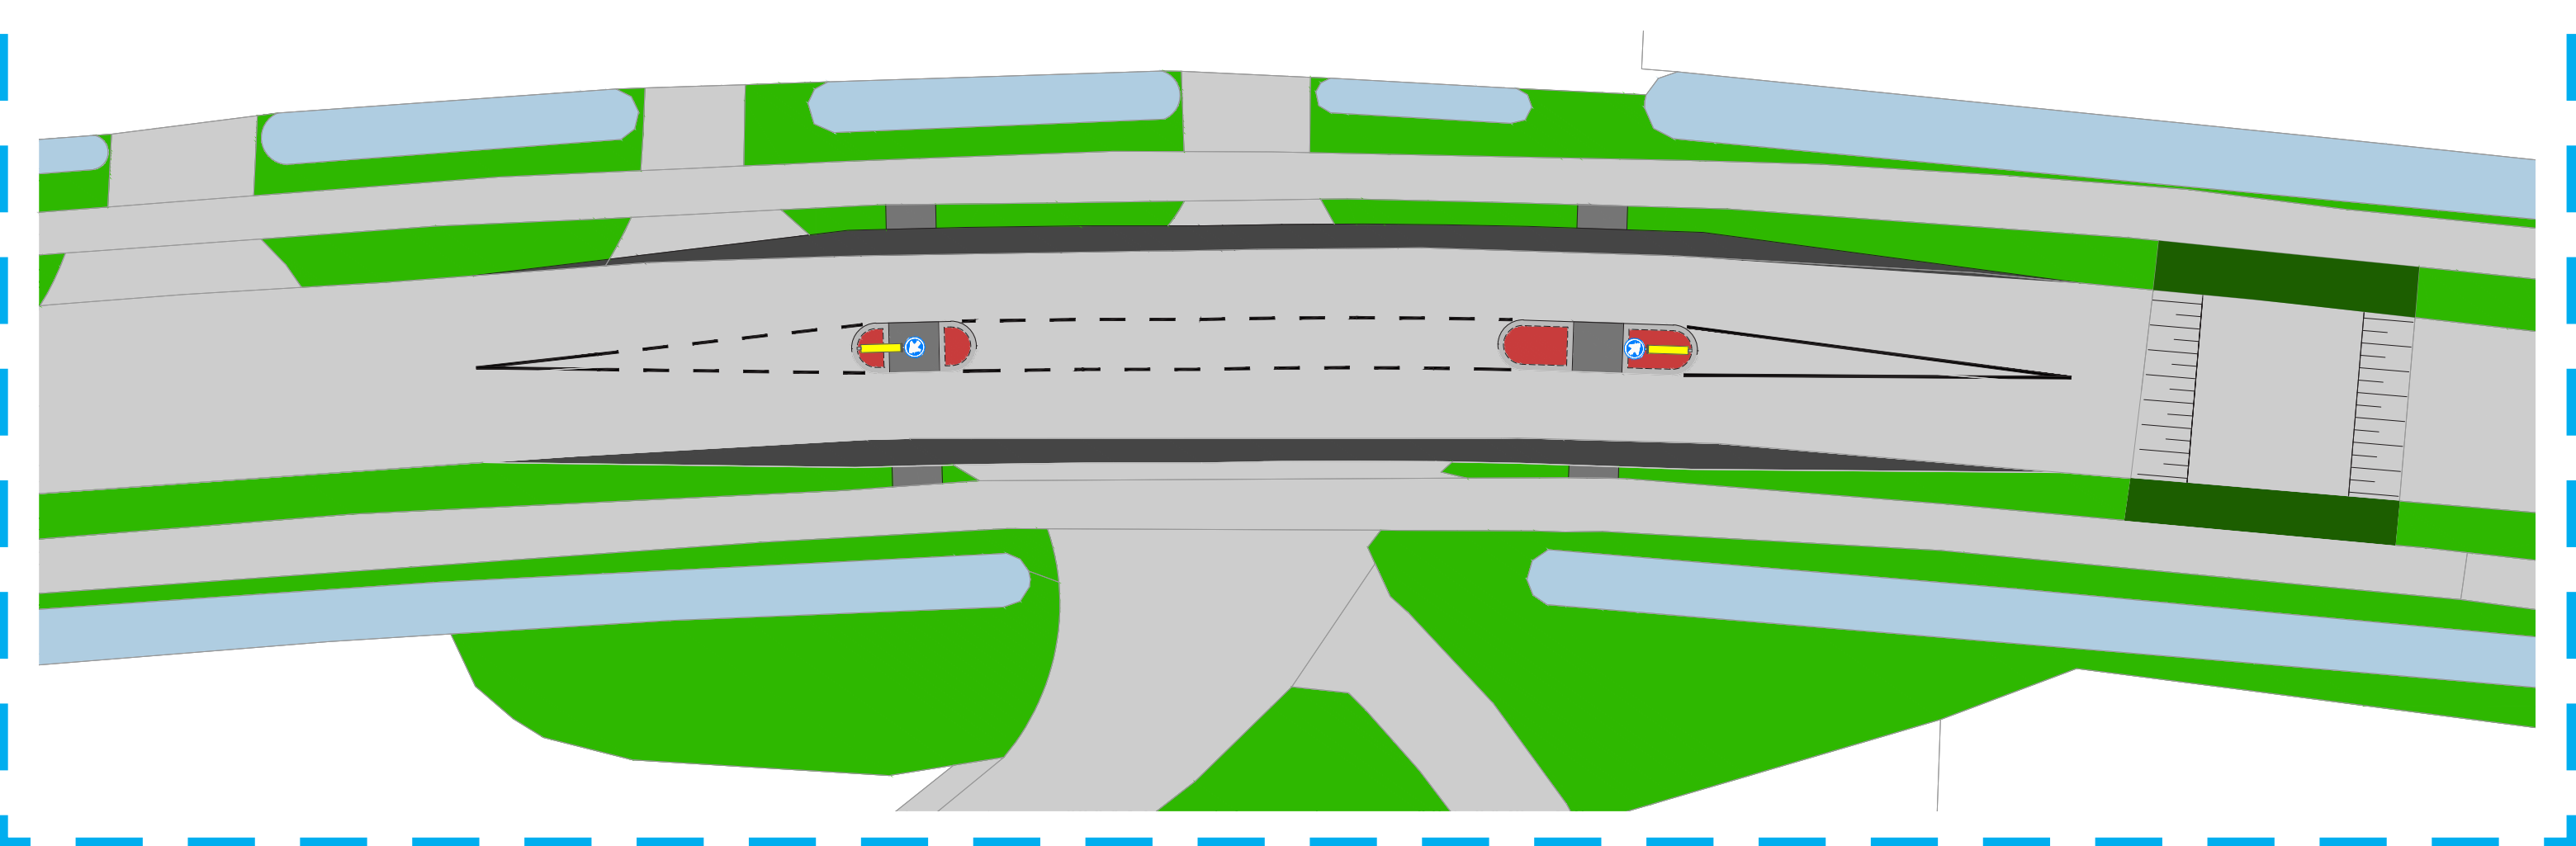

Langs de rijbaan wordt een haag gepland waarbij de weg wordt versmald




Hierden

Hulshorst

Bestaand plateau met beukenhaag


Wildspiegel
aanbrengen om de
ca. 30 meter

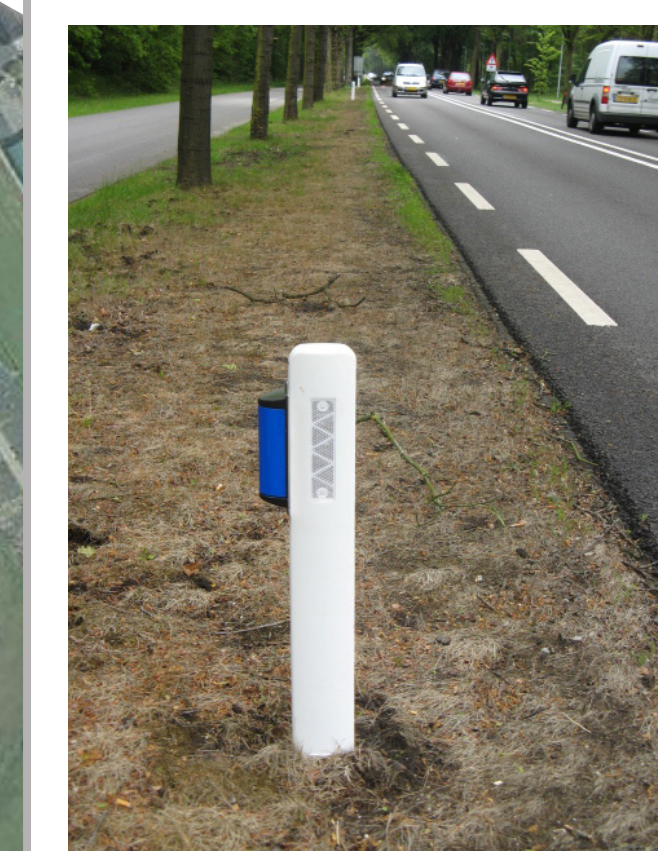


Oversteeklocatie
herten/wild

Oversteeklocatie
herten/wild


Wegindeling

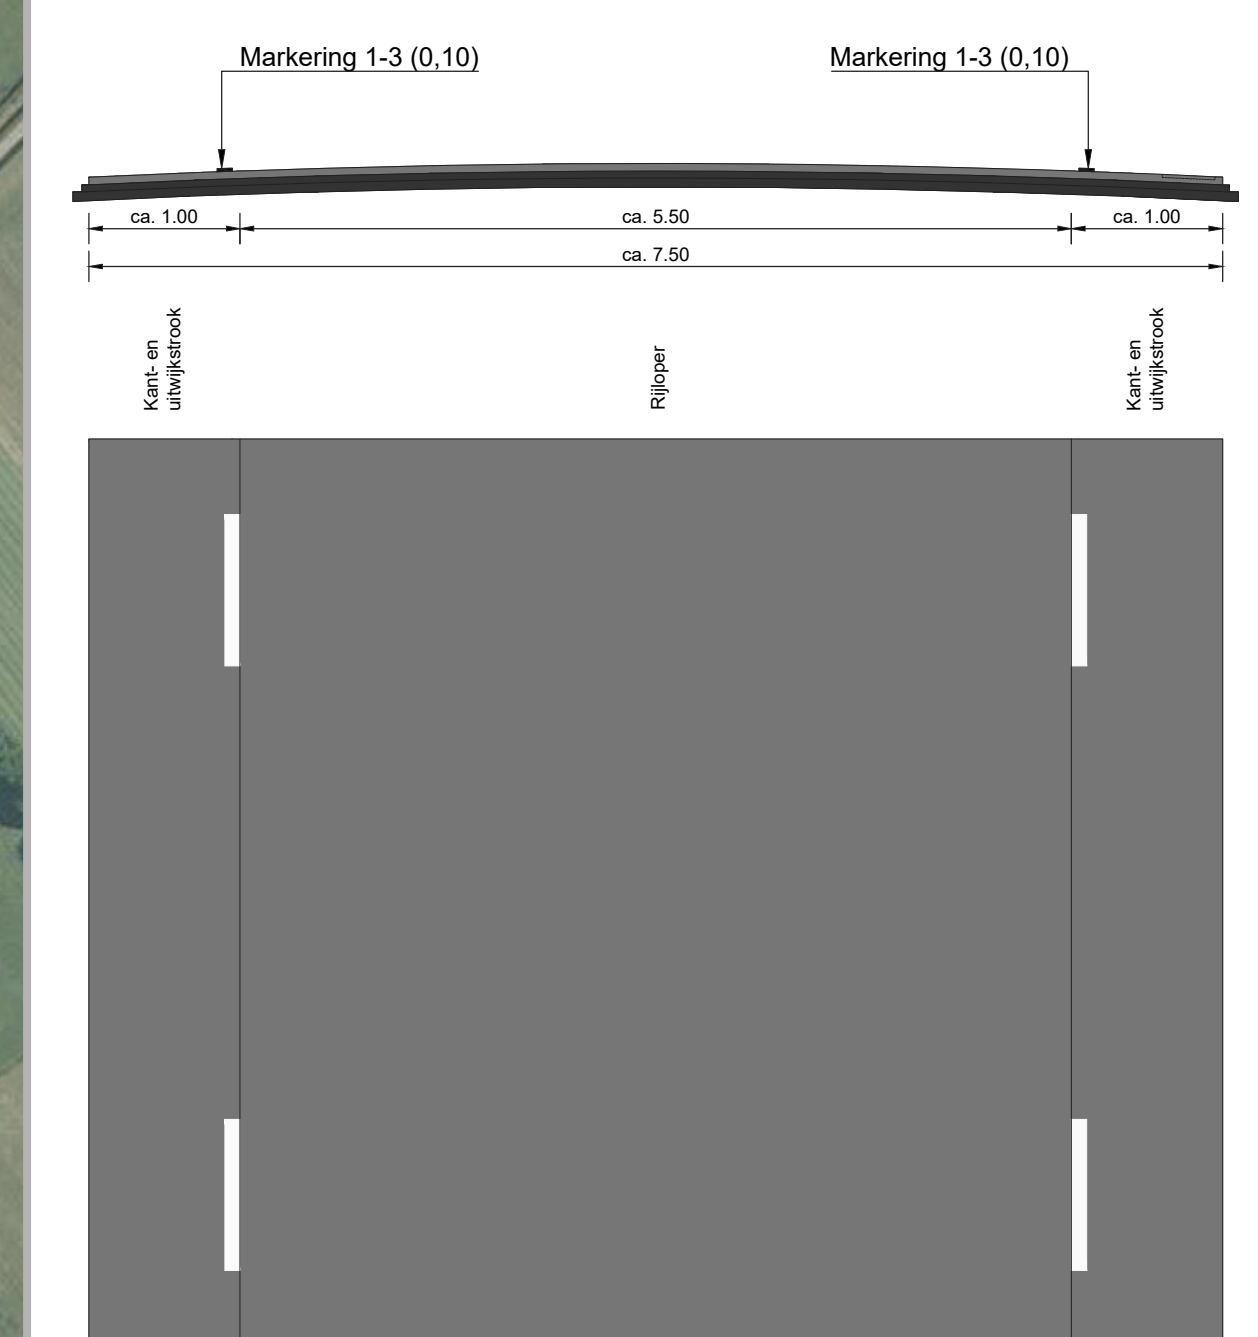

Schetsontwerp poortconstructie

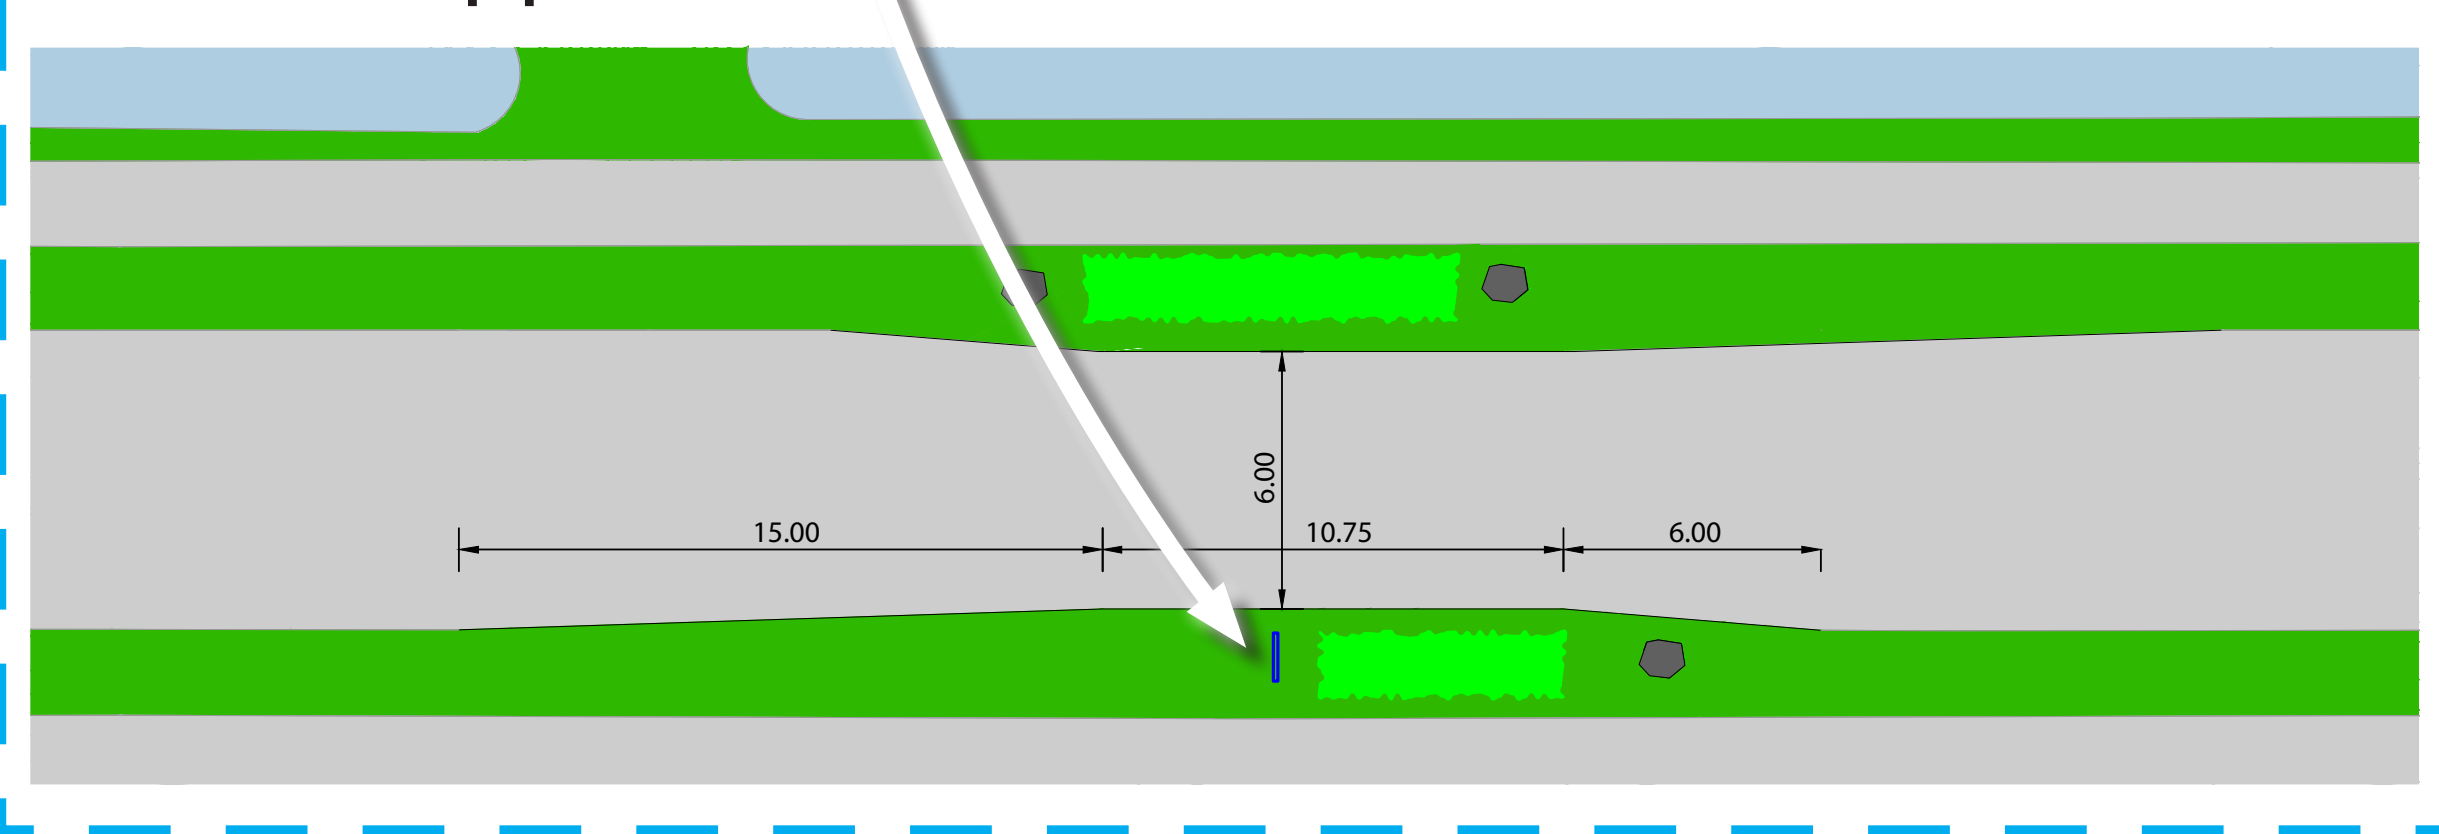

Schetsontwerp fiets- en voetgangersoversteekplaats
Nabij Harderijkerweg nummer 499

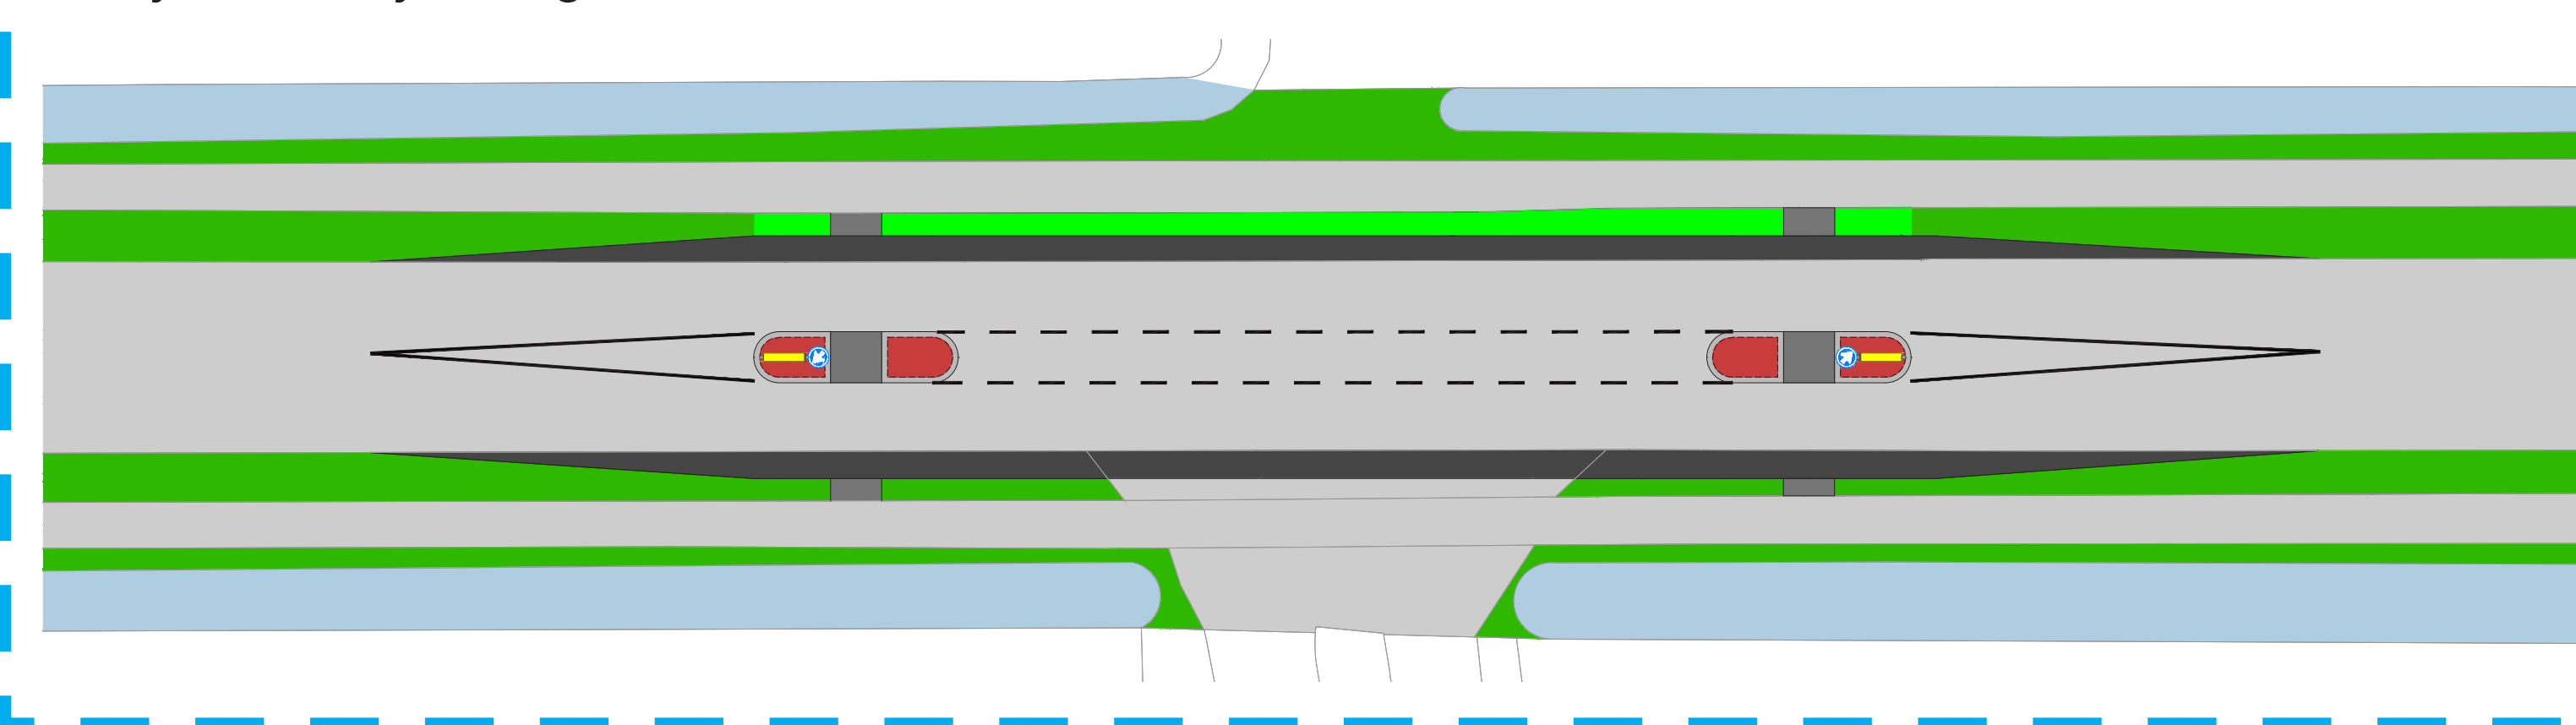

- Maatregelen om de inrichting van de Harderijkerweg fysiek aan te laten sluiten op een 60km/u snelheidsregime:
- Op twee locaties aanleg van een middengeleider waardoor fietsers en voetgangers gefaseerd kunnen oversteken.
 - Inhaalverbod in onoverzichtelijke bocht ter hoogte van de Broeksteeg.
 - Creëren van een eenduidig wegbeeld door:
 - eenduidigheid in breedte en materiaal gebruik inritten;
 - overbodige stukken asfalt tussen hoofdrijbaan en fietspad verwijderen.
 - Visueel versmallen rijbaan door op locaties aanplant van beukenhaag langs de rijbaan.